

# 仕 様 書

## 1 工事名

I期最終処分場グラントシート更新工事

## 2 工期

令和3年8月18日から令和3年10月29日まで(73日間)

## 3 工事場所

岩手県奥州市江刺岩谷堂字大沢田113番地他

## 4 工事内容(別紙1~3)

### (1) シート覆工

グラントシート敷設 7,839.0 m<sup>2</sup>

グラントシートはクロスラムシートとする。

受注者は、シート敷設前に敷設図面を作成し、発注者の承認を得ること。

クロスラムシートの重ね合わせ部分の幅は0.5mとする。

### (2) シート固定工

#### ア アンカーボルト

既設アンカーボルト切断 614本

コンクリート削孔(φ1,000) 614孔

コンクリートアンカーボルト設置 614本

#### イ コンクリートブロック

既設コンクリートブロック移動・再設置 215個

#### ウ 粘着テープ

クロスラムシート接合部(529.2m×2条貼り) 1,058.4m

#### エ 土のう工

既設土のう撤去 1,255袋

うち 窪み箇所への充填 700袋

窪み箇所① 667袋 (200 m<sup>2</sup>)

窪み箇所② 33袋 (10 m<sup>2</sup>)

新規土のう袋への入替 555袋

土のう新規作成 700袋

土のう設置 1,255袋

2.5m間隔での設置を基本とする。

法面部はロープで吊るしたものを2.5mおきに設置すること。

### (3) 仮設工

資材搬入用通路作成用として

敷鉄板(22mm×1,524mm×3,048mm) 54枚

砕石(スロープ作成時の基礎用) 62.3 m<sup>3</sup>

### (4) 産業廃棄物処分

撤去した土のう袋など 0.25 t

## 5 注意事項

- (1) 作業日及び時間はいわてクリーンセンター(以下、「センター」という。)営業日(月曜日~金曜日、ただし祝祭日をのぞく。)の午前8時30分から午後5時までとし、午後5時

00分までにセンターより退出すること。

なお、センター休業日に工事を行う場合、受注者は休日作業届を発注者に提出すること。

- (2) 本工事に関係する車両は、センター施設内では時速 20km 以下で走行すること。
- (3) 本工事に関係する車両は、廃棄物運搬車両（センター利用客）及びセンターに関係する車両の走行を優先させること。
- (4) 本工事において、疑義が生じた場合、受注者は発注者と協議のうえ取り決めるものとする。

## 6 順守すべき法令等

本工事を行うに当たり、下記法令等を順守すること。

- (1) 労働安全衛生法
- (2) 廃棄物の処理及び清掃に関する法律
- (3) その他関係法令等

## 7 提出書類

- (1) 主任技術者選任届
- (2) 工事工程表
- (3) 施工計画書
- (4) 施工体系図
- (5) 下請調書
- (6) 完成図書


完成図書には、下記を添付すること。

- ア 工事写真
- イ 工事日報
- ウ 打合記録簿
- エ 廃棄物処理（収集運搬）委託契約書（写）及びマニフェストの写し
- オ その他発注者が必要と認めるもの

回数	年月日	宋	歴	訂正	番

別紙 1

施工場所

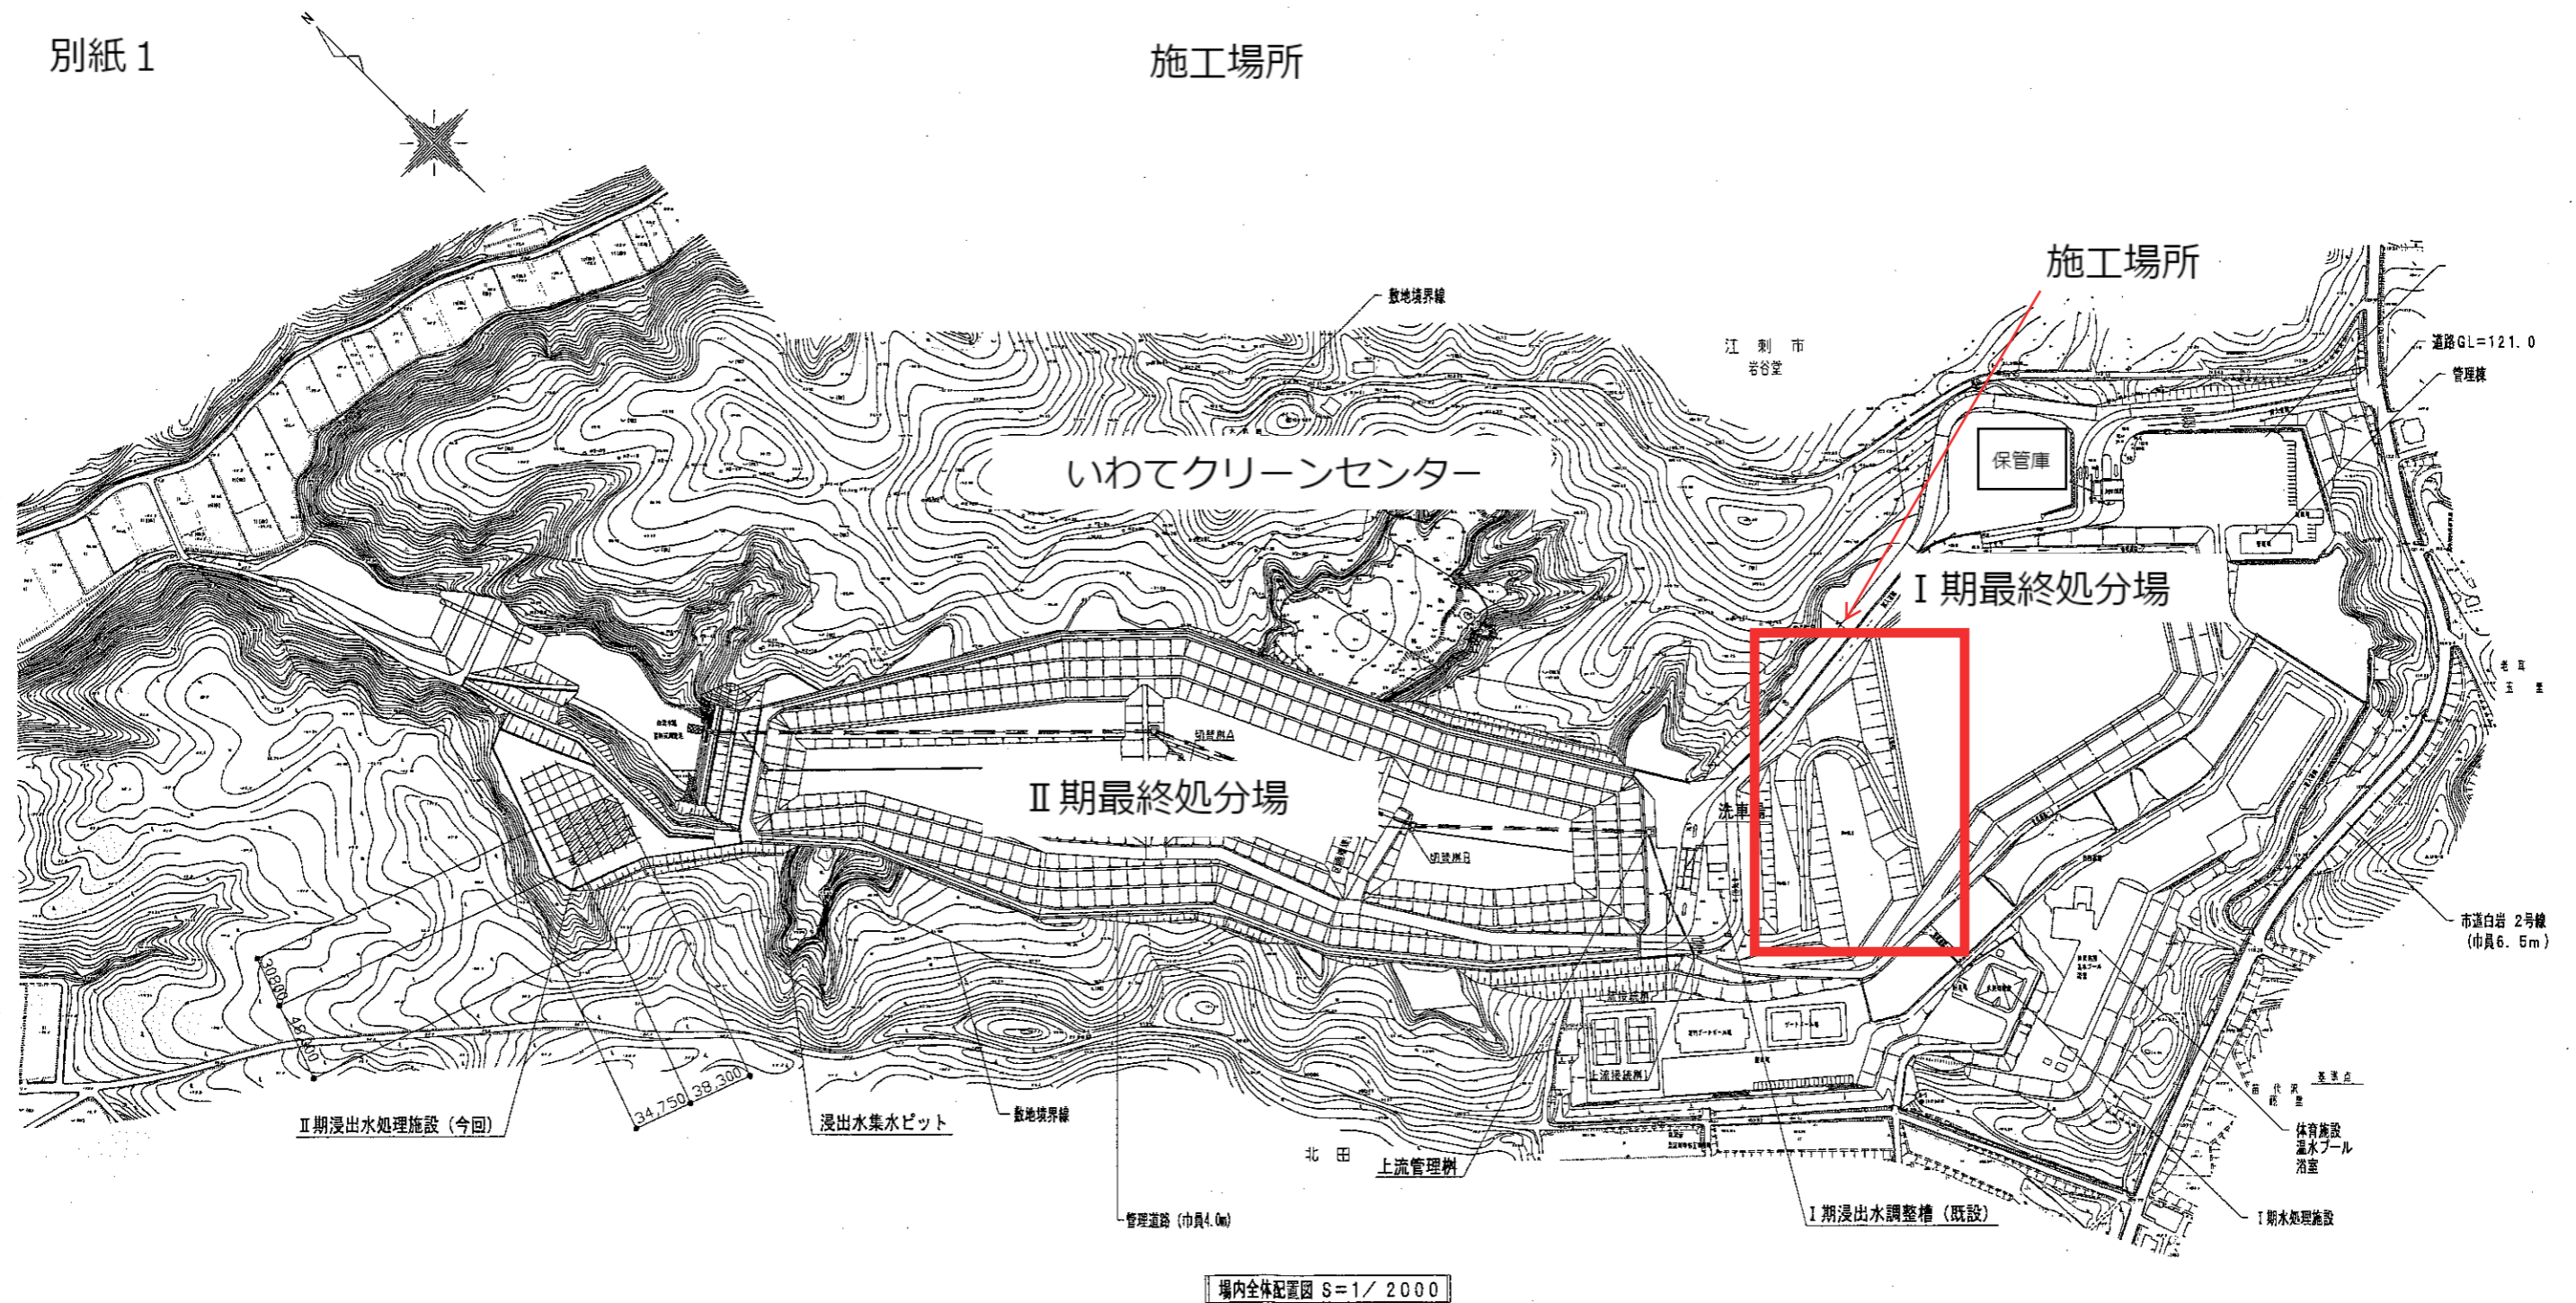


場内全体配置図 S=1/2000

品名		記事	
JOI YI-061913		財団法人クリーンいわて事業団 殿	
客先		第II期最終処分場(浸出水処理施設)整備工事	
認可	審査	検図	設計
認	審	検	設
場内全体配置図		尺	1
		度	2000
水道機工株式会社		図番	03514-063SZ1-02-001a

施工場所 平面図

S=1:500

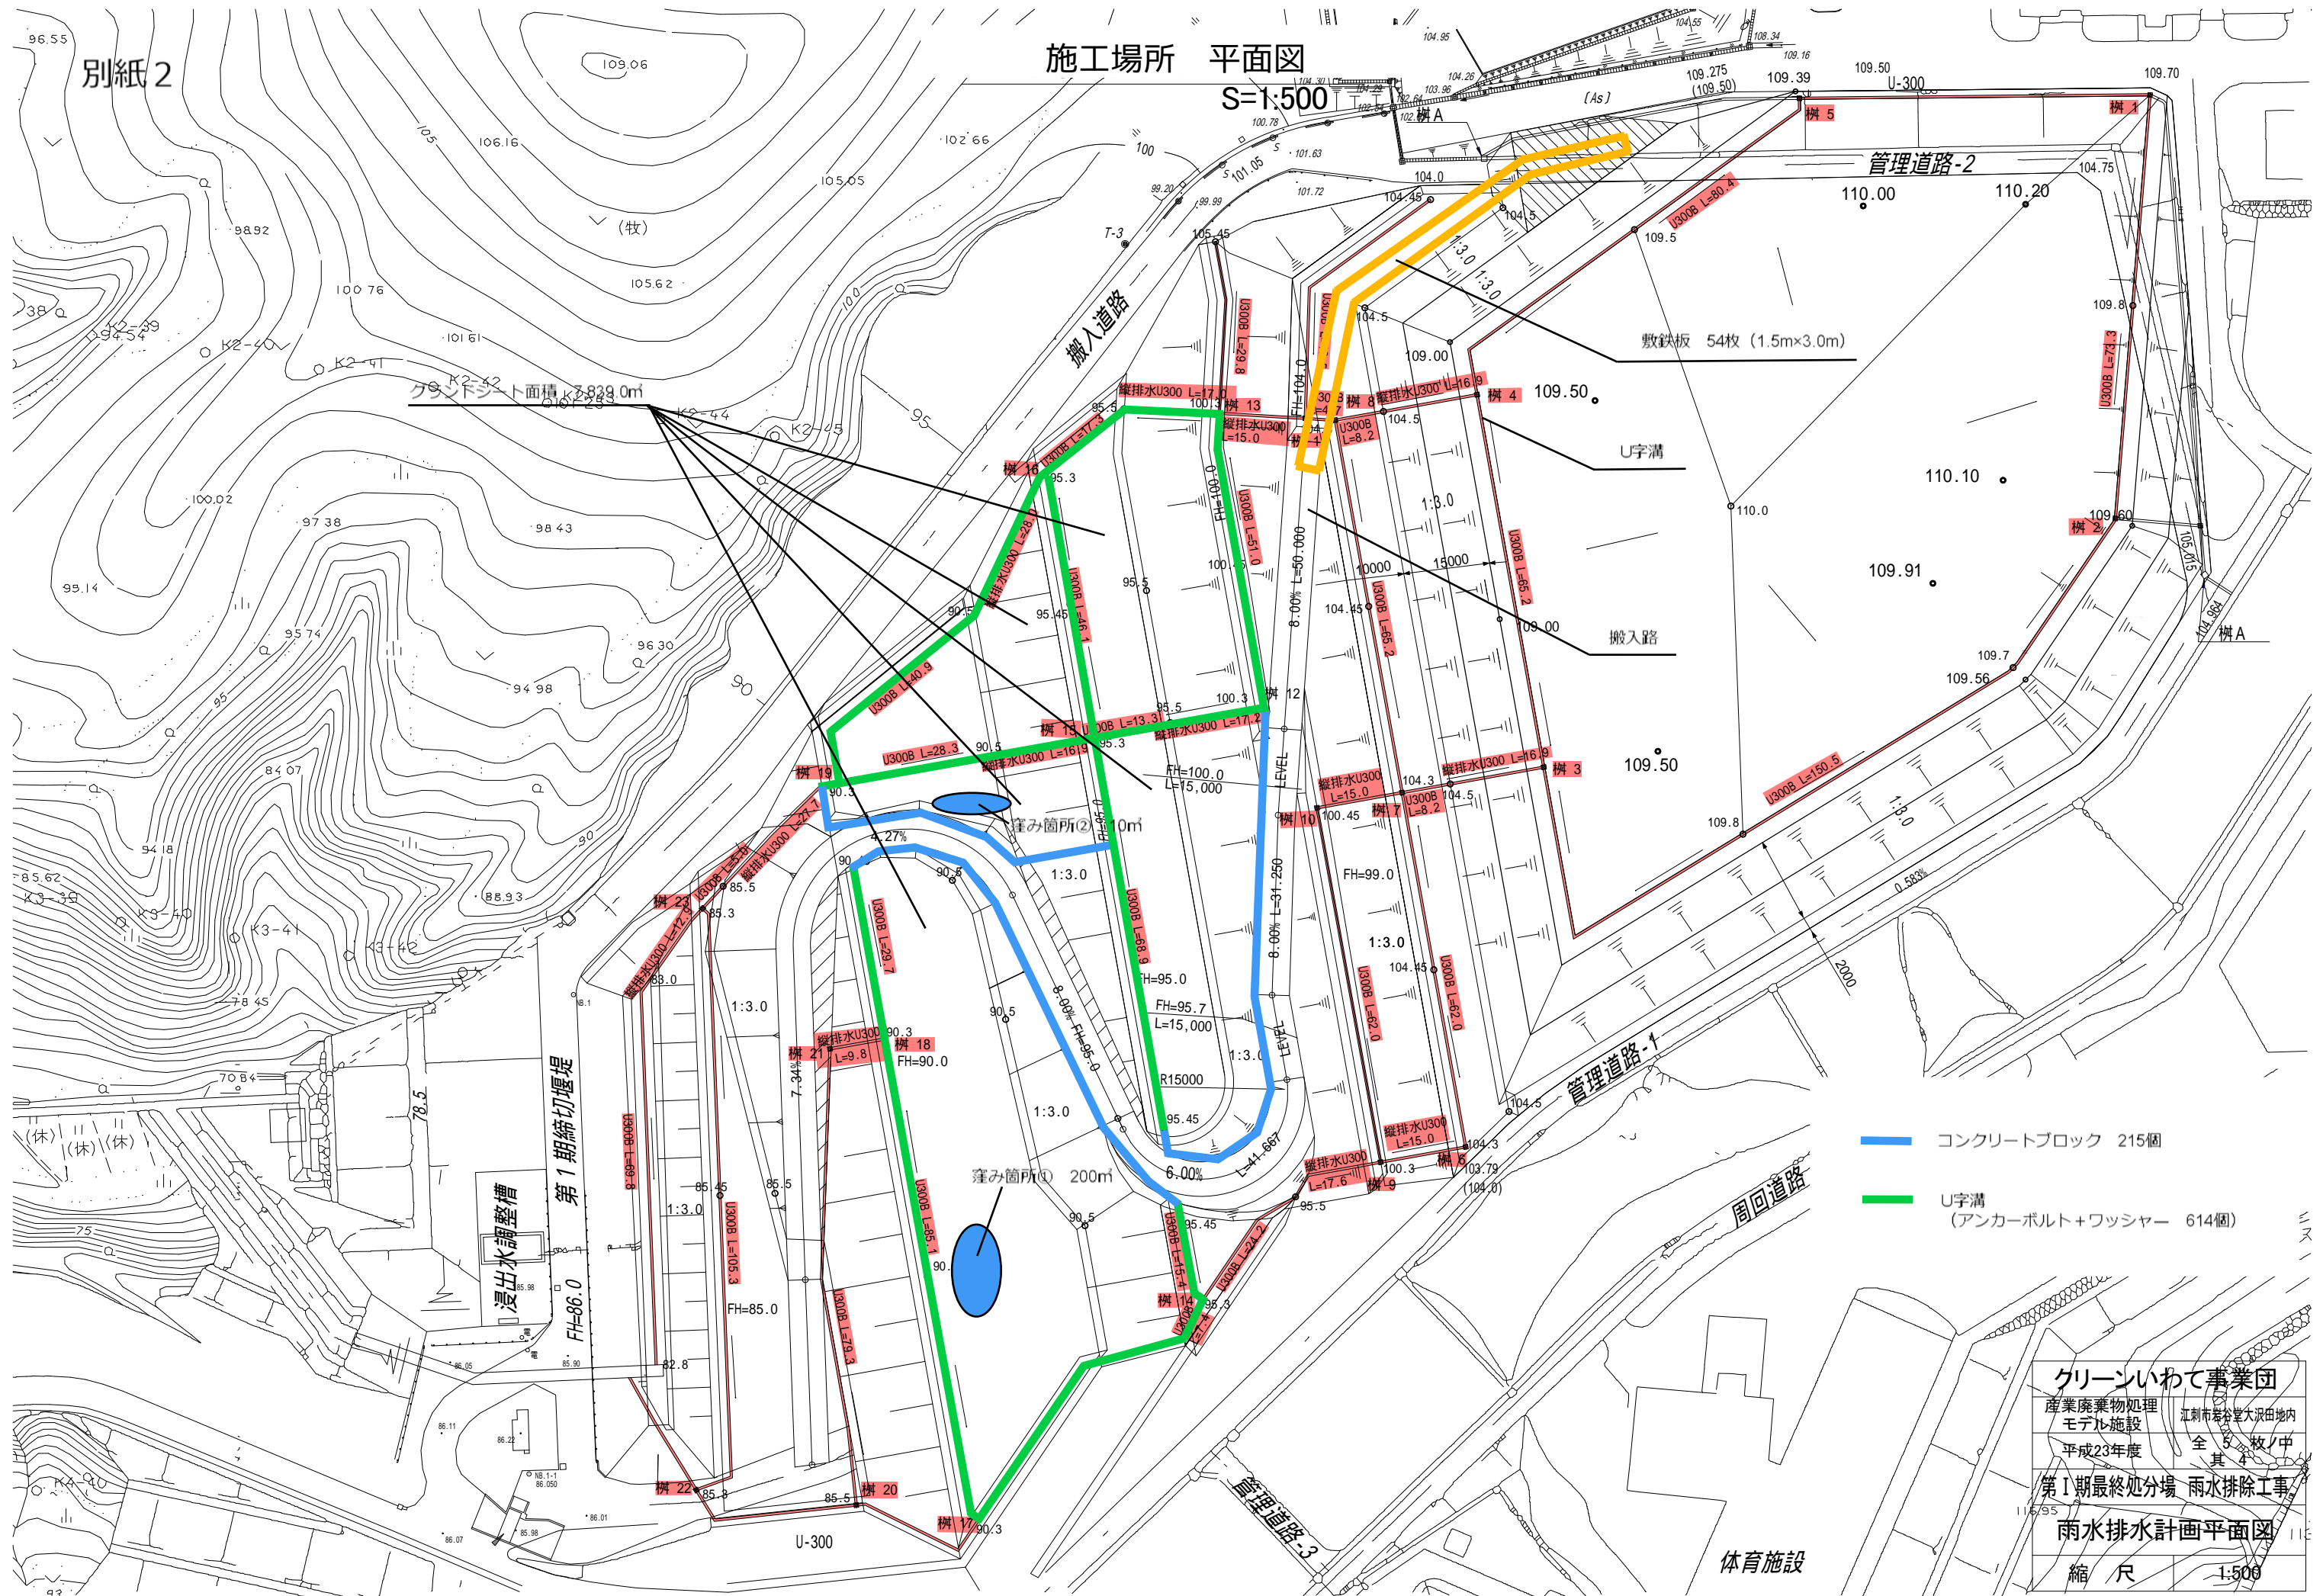

- コンクリートブロック 215個
- U字溝 (アンカーボルト+ワッシャー 614個)

グリーンいわて事業団  
 産業廃棄物処理 モデル施設 江刺市海台堂大沢田内  
 平成23年度 全5牧/中 其4  
 第1期最終処分場 雨水排除工事  
 雨水排水計画平面図  
 縮尺 1:500

アンカー、土のう施工略図

